

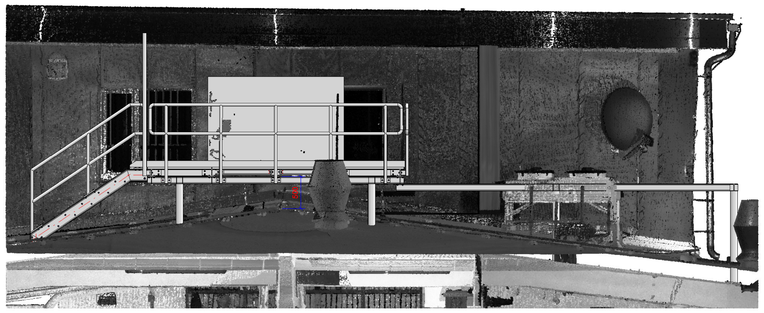


Seitenansicht v. r. - (1:33)

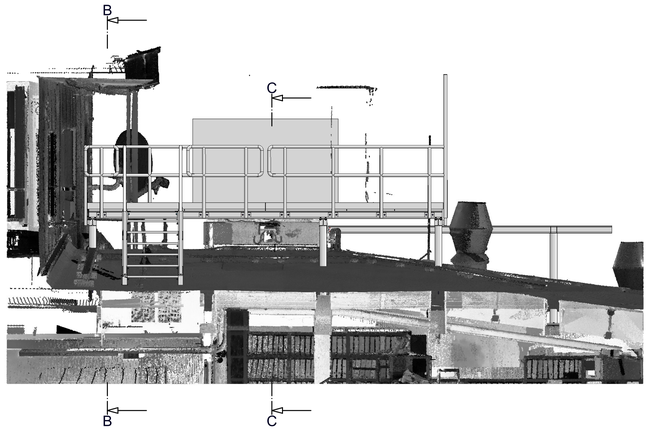


Vorderansicht - (1:33)


B-B - (1:33)

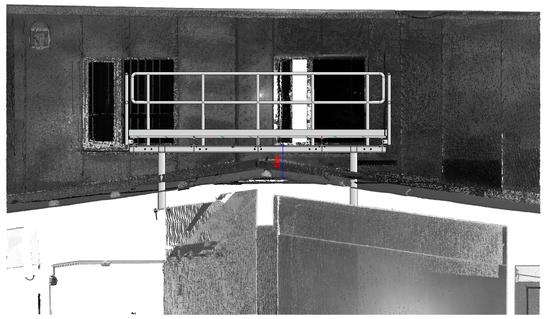


C-C - (1:20)

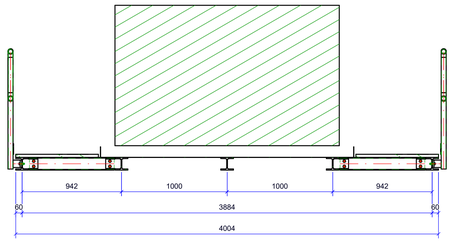


A-A - (1:20)

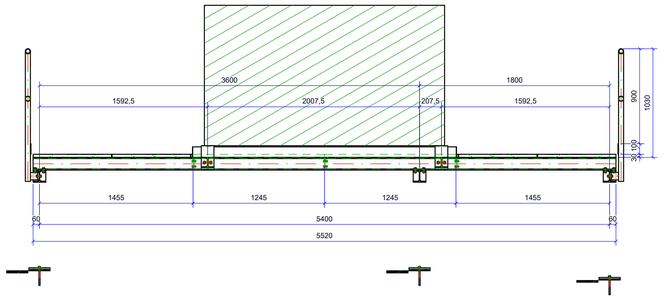


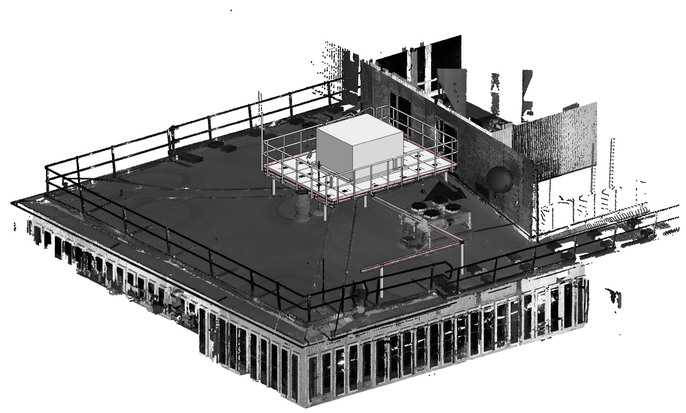

ISO-Ansicht 2 - (1:75)

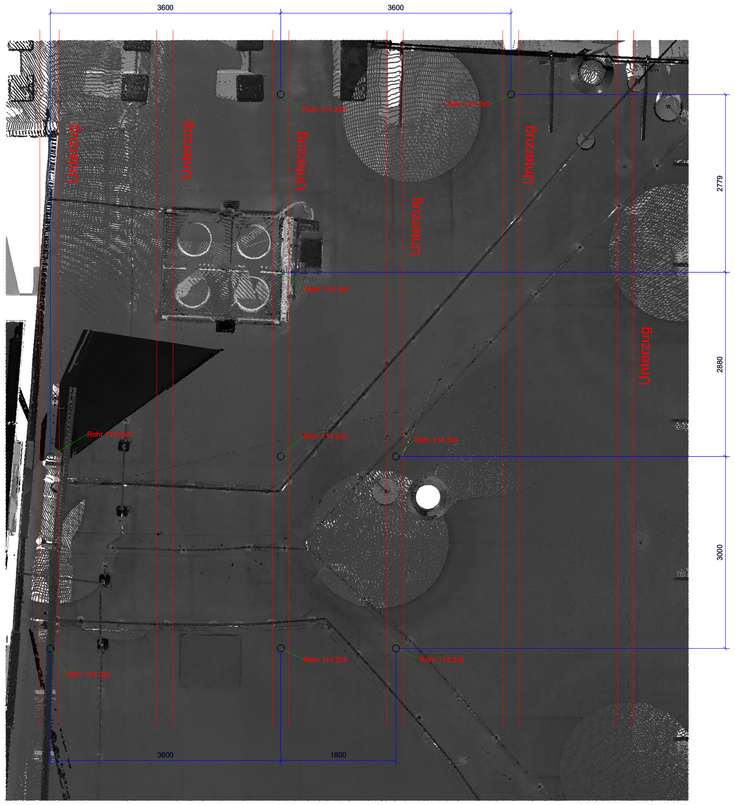

Draufsicht
Stützen - (1:33)

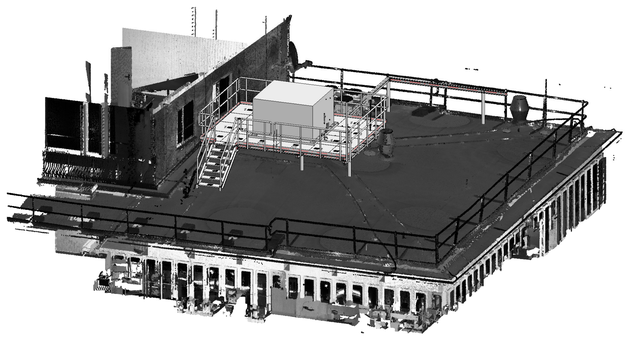

ISO-Ansicht 1 - (1:75)

samiq

Planinhalt
Innomotics - Rückkühlerbühne
Ansichten / Schnitte / ISO
= folgender Baugruppen verwendet
= folgender Zeichnungsnummern enthalten

Gepr.				
Ges.	Erhardt A.	A	Änderungen eingearbeitet: Inventrow ergänzt	08.03.2026
Dat.	29.08.2025	Index	Änderung	Dat.

Menge:
PLANART: Übersichtszeichnung
BLATT Nr.: 001
Index: A

Maßstab: 1:20 / 1:33 / 1:75

26.04.2026